



VIVIENDA TIPO V-4D-fl

SUPERFICIES - Vivienda Tipo 4A


Estancia (Uso) (m²)

SUPERFICIES ÚTILES

Vestíbulo	9,45
Salón - Comedor	27,76
Cocina	11,24
Distribuidor	9,15
Dormitorio 1	15,76
Dormitorio 2	10,17
Dormitorio 3	12,78
Dormitorio 4	10,17
Baño 1	4,86
Baño 2	3,36
Baño 3	3,36
Total Sup. Útil Interior	118,06
Tendedero	2,36
Terraza	27,02
Total Sup. Útil Exterior	29,38
TOTAL SUP. ÚTIL	147,44

SUPERFICIES CONSTRUIDAS

Total Construida Interior	133,48
Total Construida Exterior	37,24
Total Const. (s/Comunes)	170,72
Total Const. (c/Comunes)	187,90

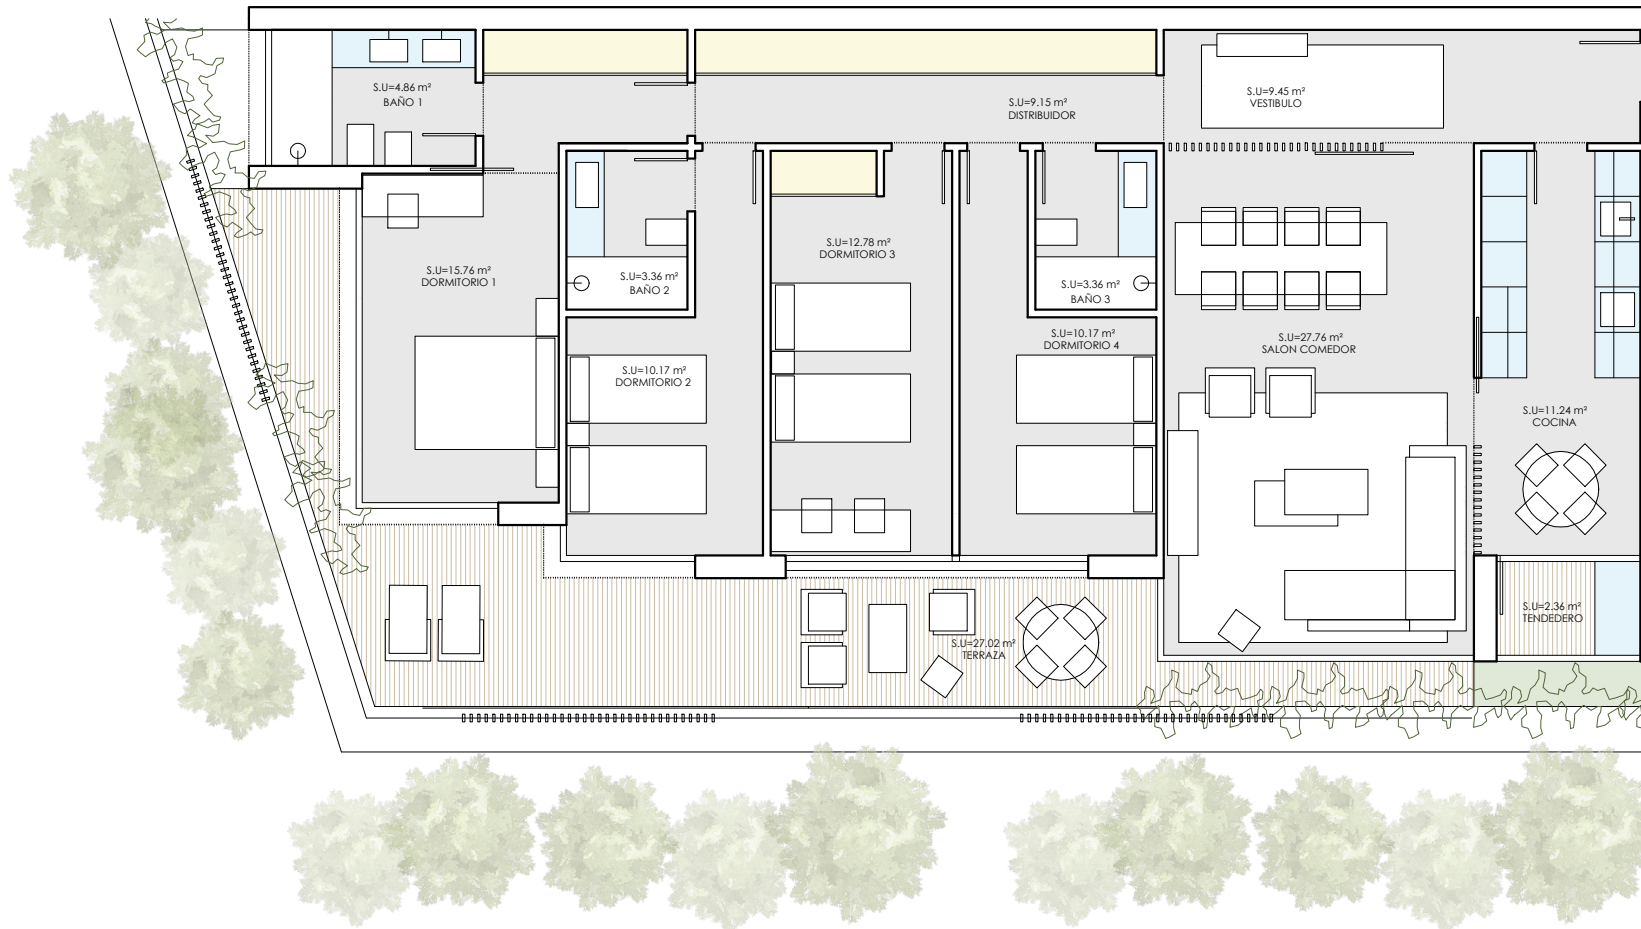

Proyecto: LOPEZ Y TENA
ARQUITECTOS

Gestiona:



Promueve: Madrid Río Homes,
s. coop. mad.



Todos los datos contenidos en este documento son meramente informativos no contractuales ni vinculantes y podrán ser modificados por la dirección facultativa, órganos de dirección de la cooperativa o Asamblea. Las superficies son aproximadas. Se informa expresamente que el mobiliario que ilustra los planos y las infografías no se encuentra incluido en la promoción. Así mismo, el paisajismo, tanto interior como exterior de la parcela, es una licencia artística, sin correlación con la realidad o el proyecto. La información establecida por el real decreto 515 de 21/04/89, sobre defensa de los consumidores en cuanto a la información a suministrar, se encuentra a su disposición en las oficinas de Madrid Río Homes Soc. Coop. Mad. en la calle Sagasta 28 3º de Madrid.

