



VIVIENDA TIPO V-5D-f

SUPERFICIES - Vivienda Tipo 5A


Estancia (Uso) (m²)

SUPERFICIES ÚTILES

Vestíbulo	13,80
Salón - Comedor	33,17
Cocina	12,31
Distribuidor 1	6,15
Distribuidor 2	5,04
Dormitorio 1	19,46
Dormitorio 2	11,83
Dormitorio 3	10,47
Dormitorio 4	12,78
Dormitorio 5	11,30
Baño 1	5,07
Baño 2	5,55
Baño 3	3,30
Aseo	1,80
Total Sup. Útil Interior	152,03
Tendedero	2,60
Terraza 1	15,78
Terraza 2	7,89
Total Sup. Útil Exterior	26,27
TOTAL SUP. ÚTIL	178,30

SUPERFICIES CONSTRUIDAS

Total Construida Interior	171,25
Total Construida Exterior	39,45
Total Const. (s/Comunes)	210,70
Total Const. (c/Comunes)	231,90

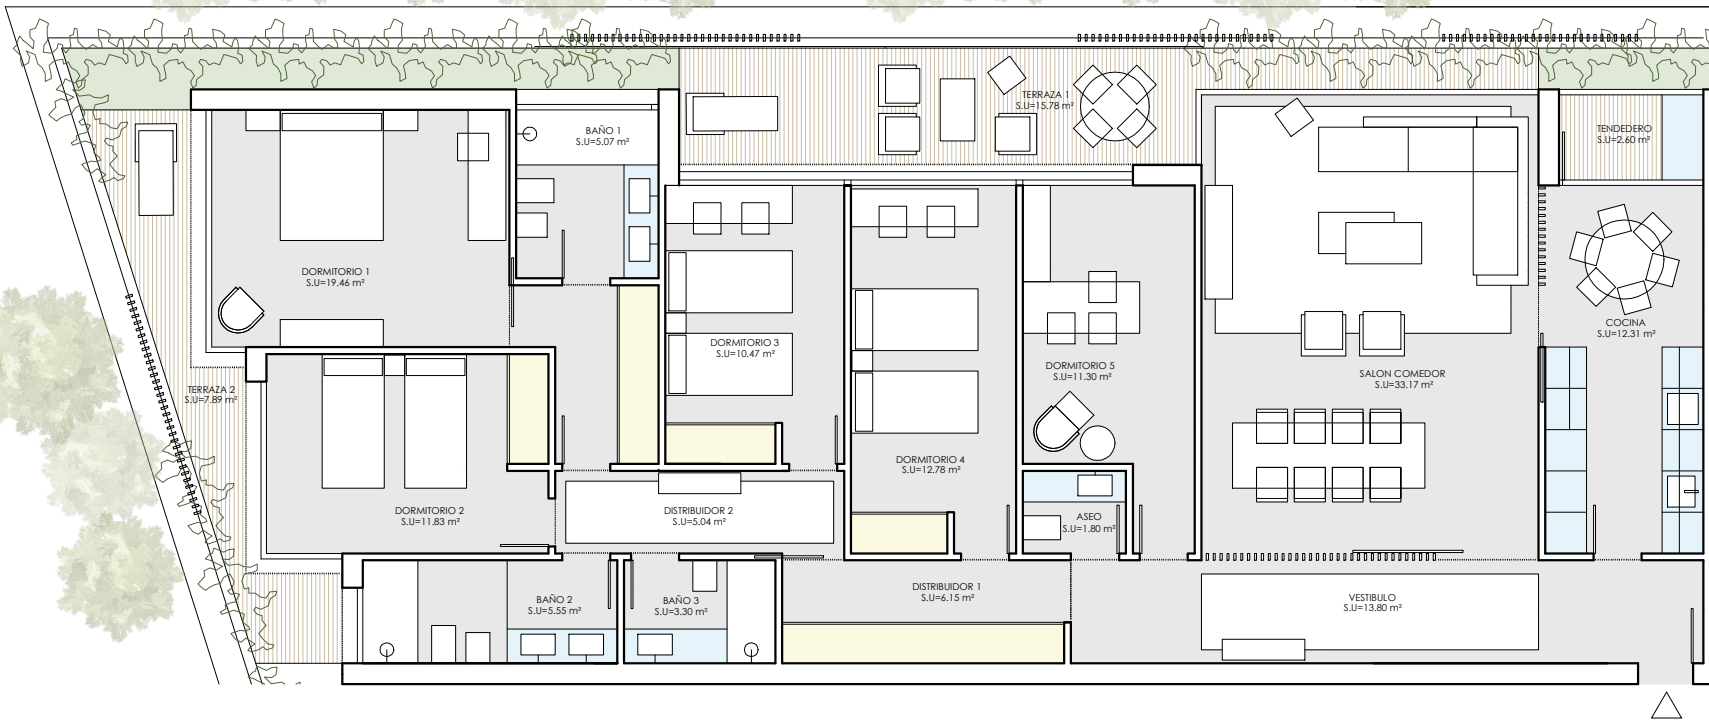

Proyecto: LOPEZ Y TENA
ARQUITECTOS

Gestiona:



Promueve: Madrid Río Homes,
s. coop. mad.



Todos los datos contenidos en este documento son meramente informativos no contractuales ni vinculantes y podrán ser modificados por la dirección facultativa, órganos de dirección de la cooperativa o Asamblea. Las superficies son aproximadas. Se informa expresamente que el mobiliario que ilustra los planos y las infografías no se encuentra incluido en la promoción. Así mismo, el paisajismo, tanto interior como exterior de la parcela, es una licencia artística, sin correlación con la realidad o el proyecto. La información establecida por el real decreto 515 de 21/04/89, sobre defensa de los consumidores en cuanto a la información a suministrar, se encuentra a su disposición en las oficinas de Madrid Río Homes Soc. Coop. Mad. en la calle Sagasta 28 3º de Madrid.

